


# ENTWURFSPLAN - Grundriss

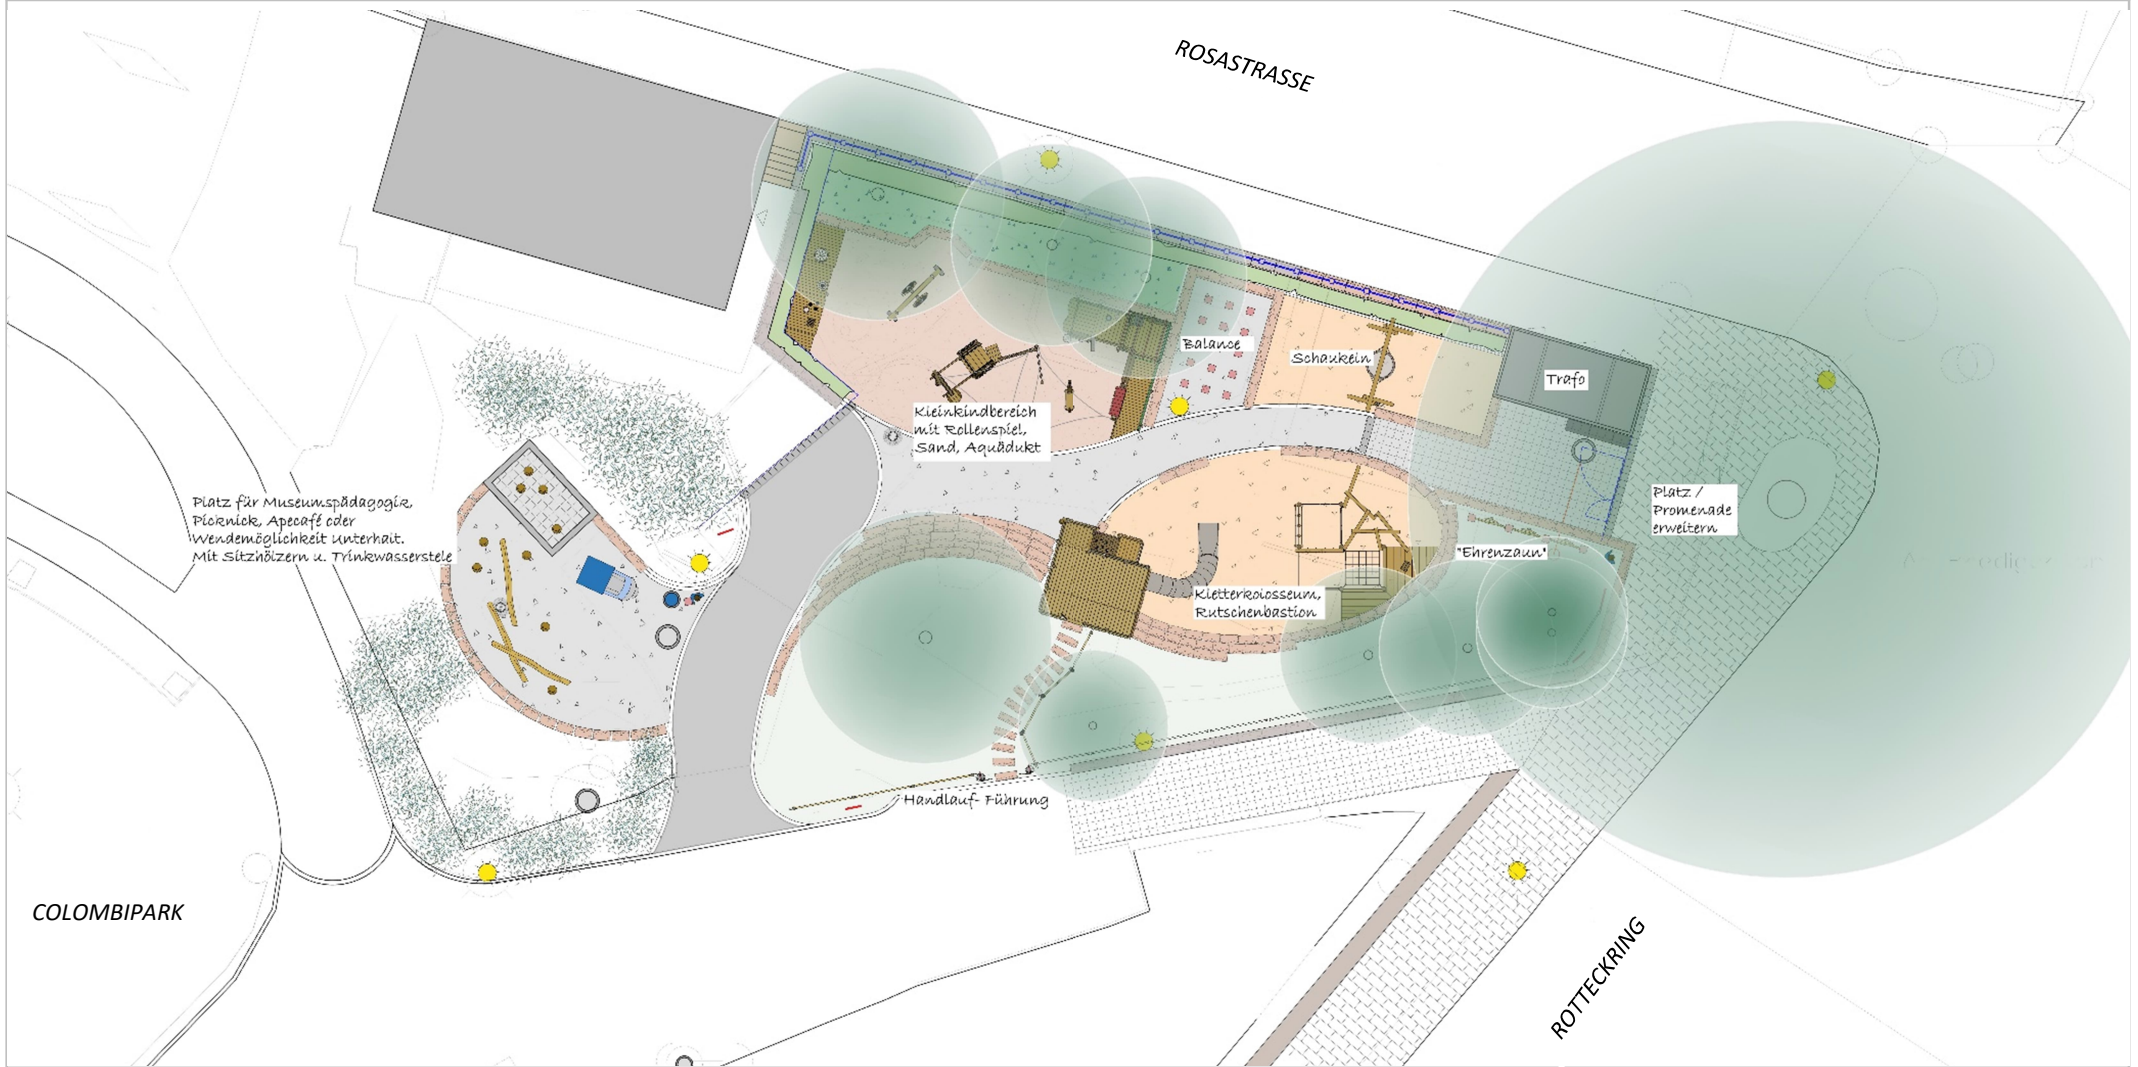

Spielplatz Colombini im Colombipark  
Entwurfsvorstellung 09.04.2024

Garten- und Tiefbauamt  
Grünplanung und Bau